





Pianta delle carpenterie - Scala 1:50

Pilastro Ø 60 
 Plinto cls 


Sezione trasversale 1-4

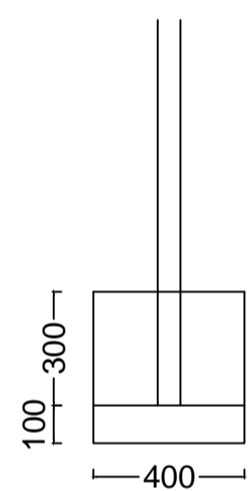

Sezione trasversale 1-13, 4-10, 10-13;

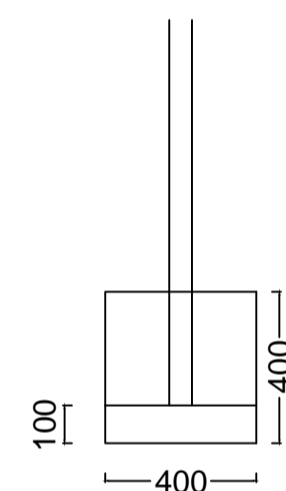


Particolari costruttivi plinto 1-4

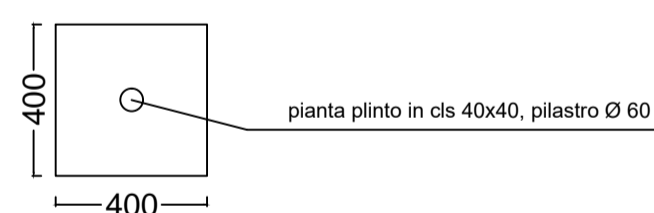


Scala 1:20


Particolari costruttivi plinto 1-13, 4-10, 10-13;

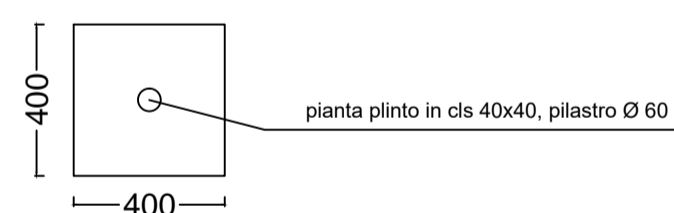

Scala 1:20

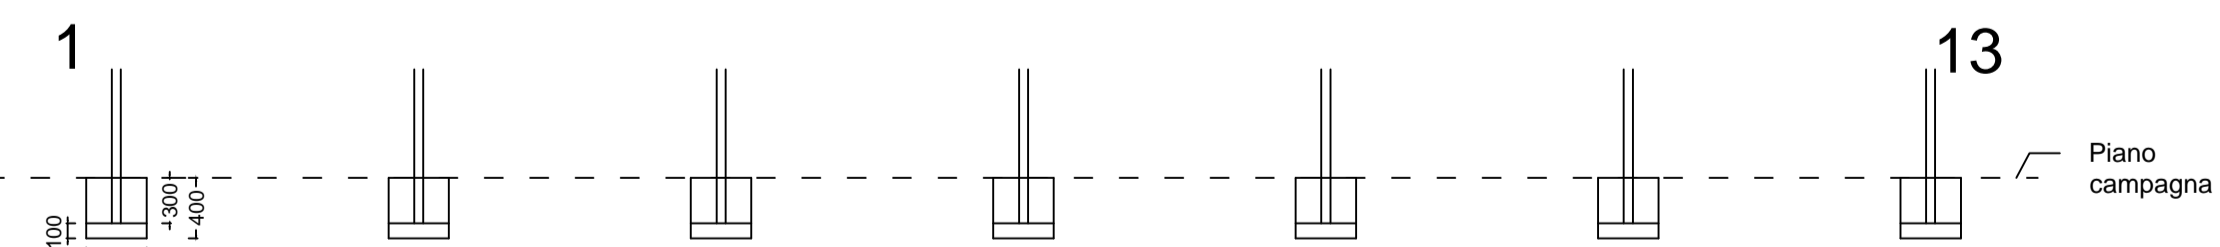


Sezione longitudinale 1-13;

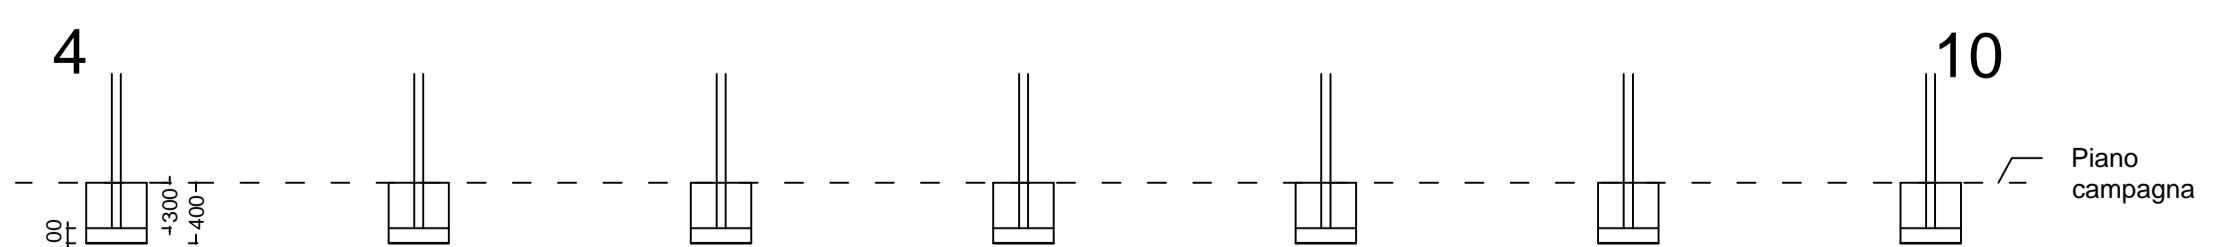

Sezione longitudinale 4-10;

Scala 1:50

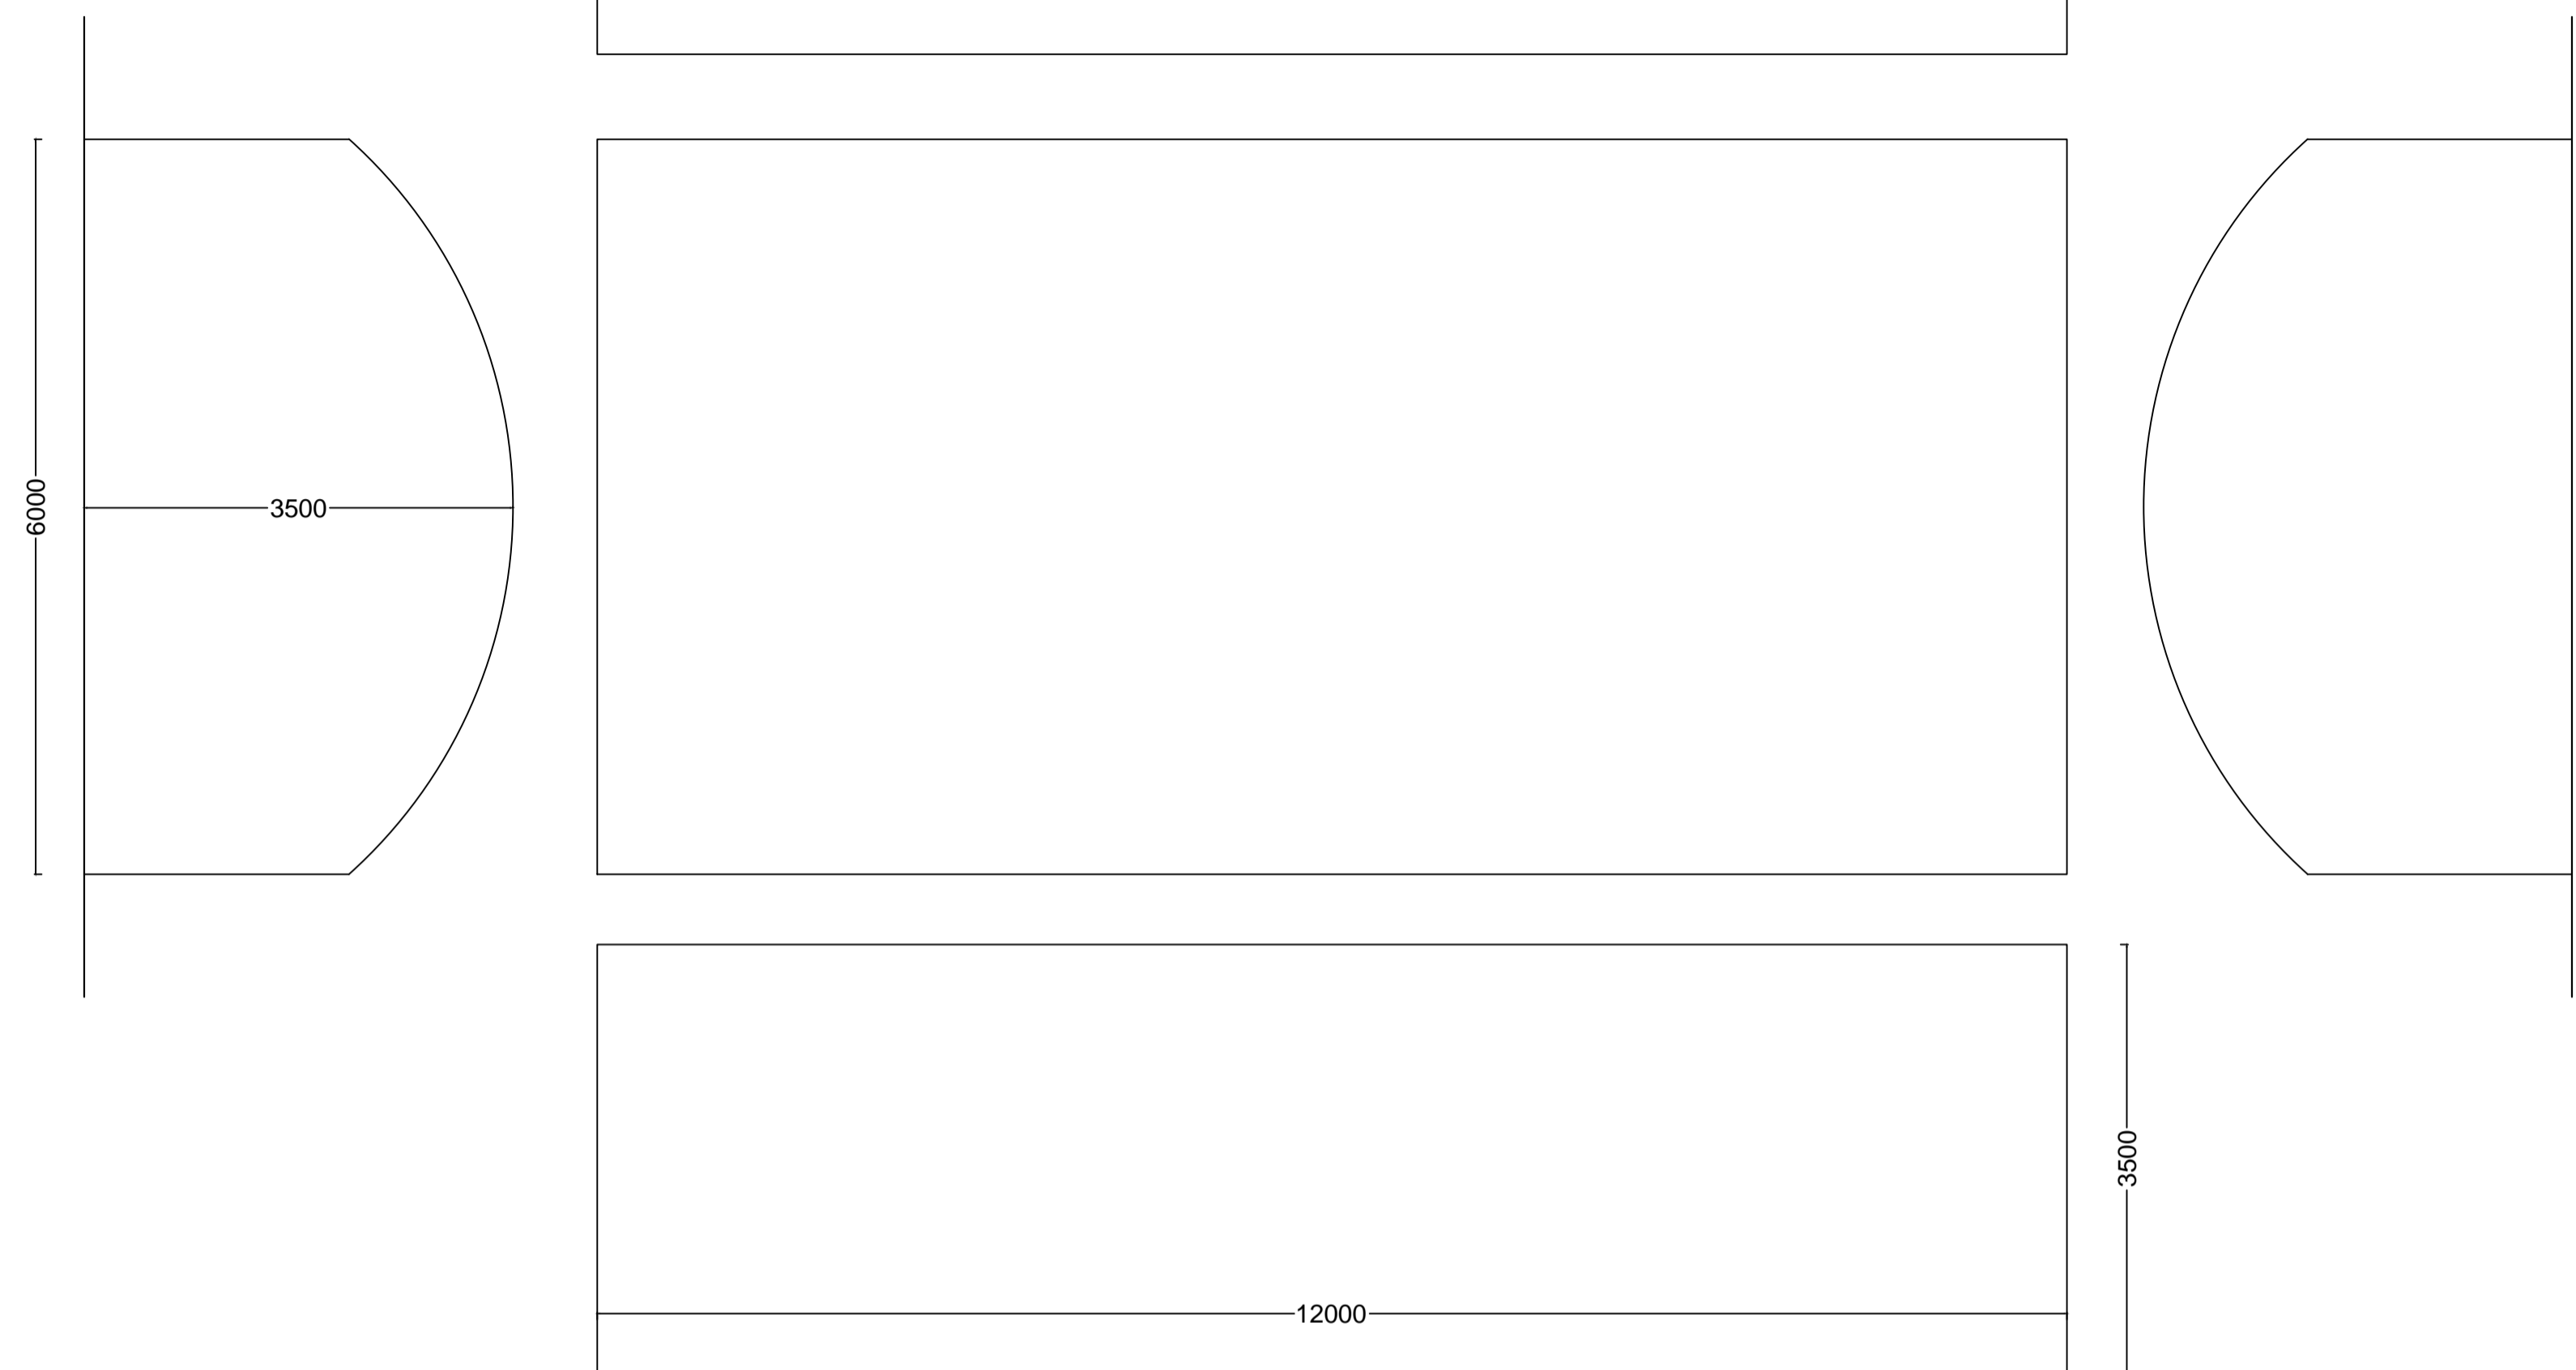

Pianta e prospetti - Scala 1:50



PROGETTO
 Cellule technologique de LA VIE

“CELAVIE”

Attività: 4.1.1.

PROGETTO ESECUTIVO

**PIANTA - PROSPETTI - SEZIONI
 DELLA SERRA DI
 ACCLIMATAZIONE E PROVE
 SPERIMENTALI**

PARTNER: GREEN FUTURE S.R.L.

Rev.00 - 29/03/2021

